


planta primera_1 : 100

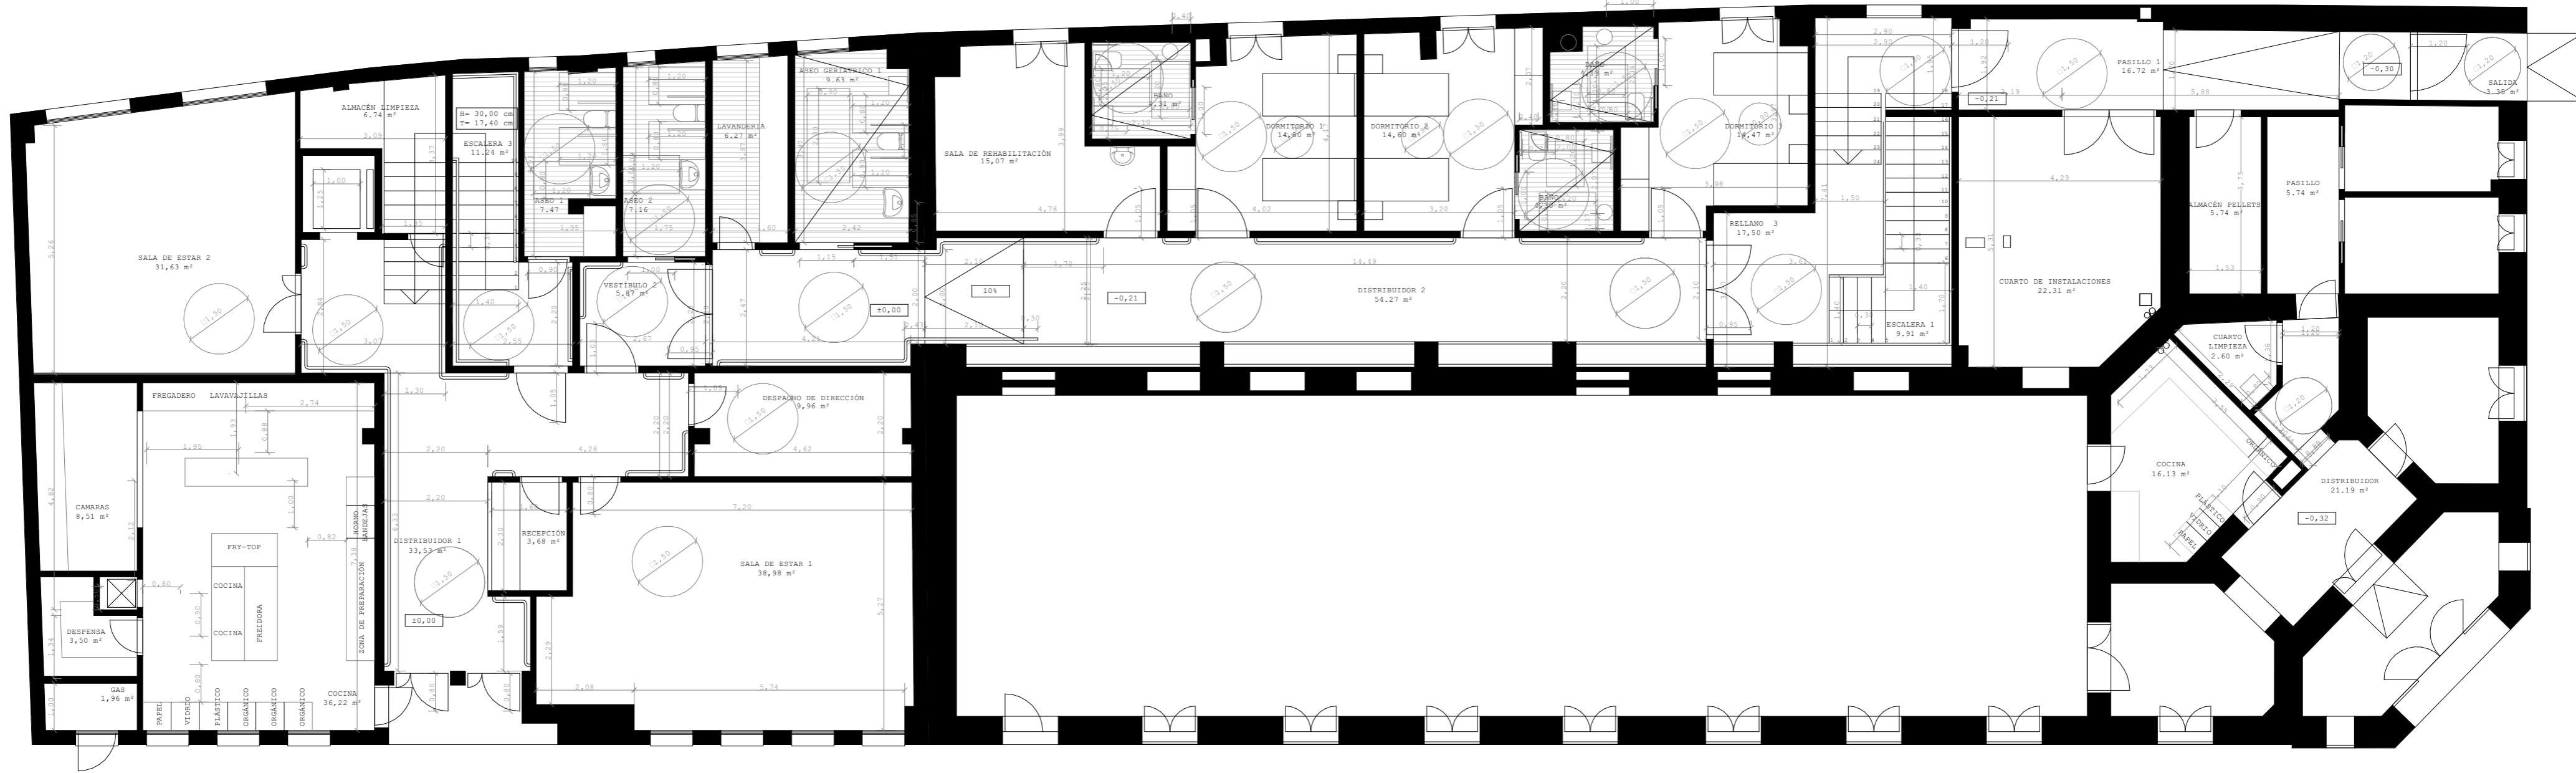

planta baja_1 : 100